
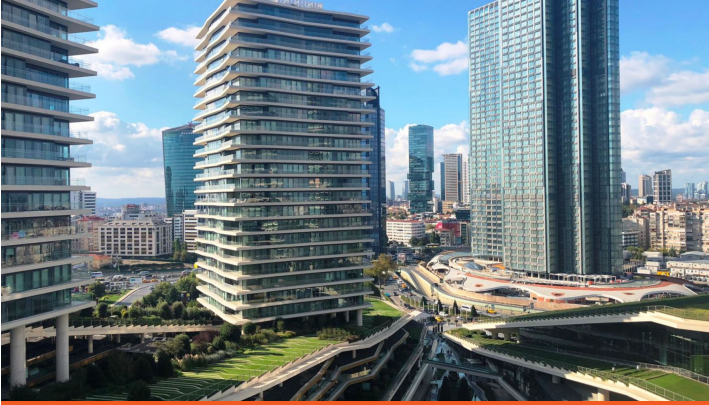


ZORLU CENTER REZİDANS'TA SATILIK DAİRE

BEŞİKTAŞ, İSTANBUL

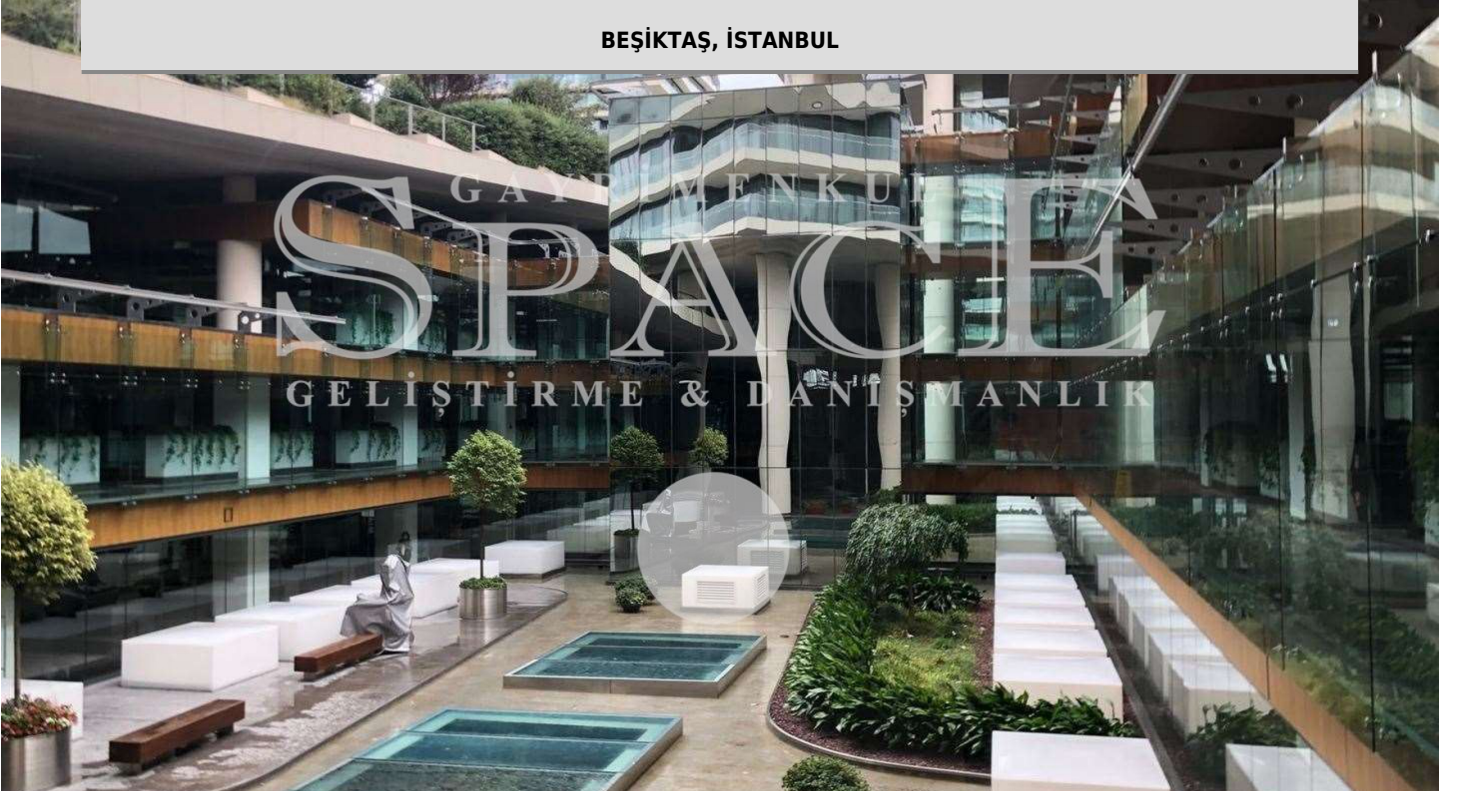

B TİPİ
2.5 + 1

SALON	55.1m ²
MUTFAK	12.3m ²
EBEVEYN YATAK O.	28.4m ²
EBEVEYN BANYO	6.9 m ²
YATAK O.	21.0m ²
BANYO	4.1 m ²
GİRİŞ HOLLÜ	4.3 m ²
HOL	4.7 m ²
İSLİKİZMETLİ O.	4.1 m ²
HİZMETLİ BANYO	3.1 m ²
WC	3.0 m ²
TERAS	8.2 m ²

DAİRE ALANI 177.7 m²
TOPLAM ALAN 217.2 m²

SATILIK | KONUT | REZİDANS

115.000.000 TL

BRÜT ALAN: 217 m² | net: 185 m²

3+1 | 3 Banyo

PORTFÖY TİPİ	DAİRE
YAPIM YILI	2013
BULUNDUĞU KAT	6-10
PORTFÖY DURUMU	2. EL
CEPHELER	
MANZARA	ŞEHİR, DENİZ, ADALAR, BOĞAZ, PARK/YEŞİL ALAN, BAHÇE

* Gayrimenkullerle ilgili olarak sunumlarda ve ilanlarda verilen bilgiler mal sahibi beyanına ve Space'in yetkisi çerçevesinde ulaştığı kaynaklara dayanarak verilen bilgilerdir. Space tarafından verilmiş bir taahhüt niteliğinde değildir.



275838

Zorlu Center, büyüklükleri 117 m² ile 735 m² arasında değişen 1 oda/1 salon planından, 5,5 oda/1 salon planına kadar farklı tipte rezidans alternatiflerini, İstanbul'un eşsiz manzarasını seçkin ailelerle buluşturuyor. Ayrıca Zorlu Center Projesi'nde, sadece konut sahiplerine özel 4 açık, 1 kapalı yüzme havuzu ve 1.600 m²'lik spor merkezi bulunmaktadır. R1 Kule'de B tipi , 185 m2 net kullanım alanlı 2.5+1 planında satılık daire.

[Detaylar İçin Tıklayınız](#)

SPACE
- LUXURY REAL ESTATE -

@spaceistanbul • +90 (212) 263 63 63 • spaceistanbul.com

bebek

göktürk

kandilli

nişantaşı